

**Agenzia delle Entrate**  
**CATASTO FABBRICATI**  
**Ufficio Provinciale di**  
**Milano**

Dichiarazione protocollo n.

Comune di Milano

Via Andrea Solari

civ. 23

Identificativi Catastali:

Sezione:

Foglio:

Particella:

Subalterno:

Compilata da:

Iscritto all'albo:  
Geometri

Prov. Milano


Planimetria

Scheda n. 1

Scala 1:200

**CORUS**  
REAL ESTATE COMPANY

## PIANTA PIANO TERZO

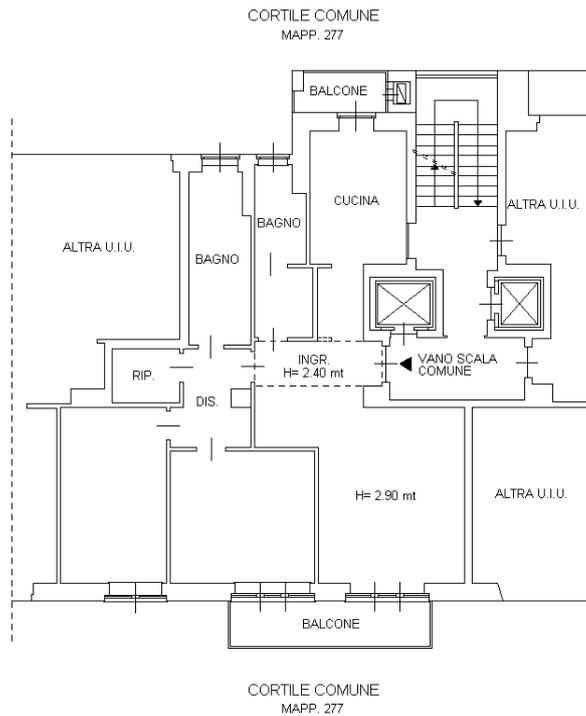

Ultima planimetria in atti

Data: 06/05/2024 - n. T199806 -

Totale schede: 1 - Formato di acquisizione: A4(210x297) - Formato stampa richiesto: A4(210x297)