

**Agenzia delle Entrate
CATASTO FABBRICATI
Ufficio Provinciale di
Milano**

Dichiarazione protocollo n. MI0514596 del 22/12/2023

Comune di Milano

Via Fratelli Lumiere

civ. 5

Identificativi Catastali:

Sezione:

Foglio:

Particella:

Subalterno:

Compilata da:
Magri' Marco

Iscritto all'albo:
Architetti

Prov. Milano

N. 19662



Planimetria

Scheda n. 1

Scala 1:200

PIANO SECONDO

H 290

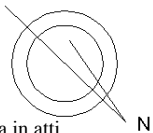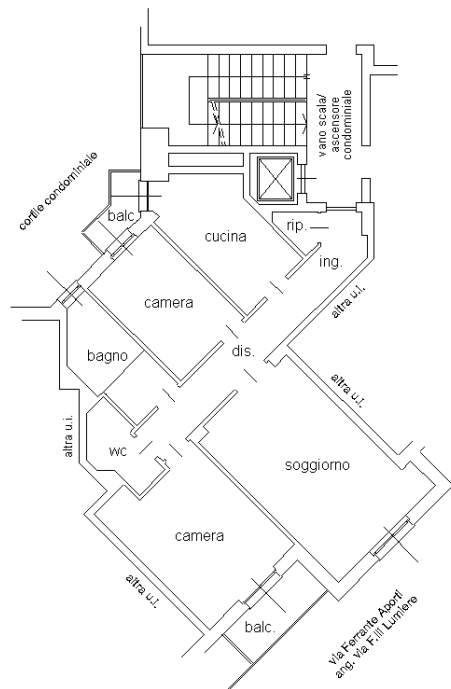

Ultima planimetria in atti

Data: 16/01/2024 - n. T372704

Totale schede: 1 - Formato di acquisizione: A4(210x297) - Formato stampa richiesto: A4(210x297)